



Camerino grupal

GROUP DRESSING ROOM

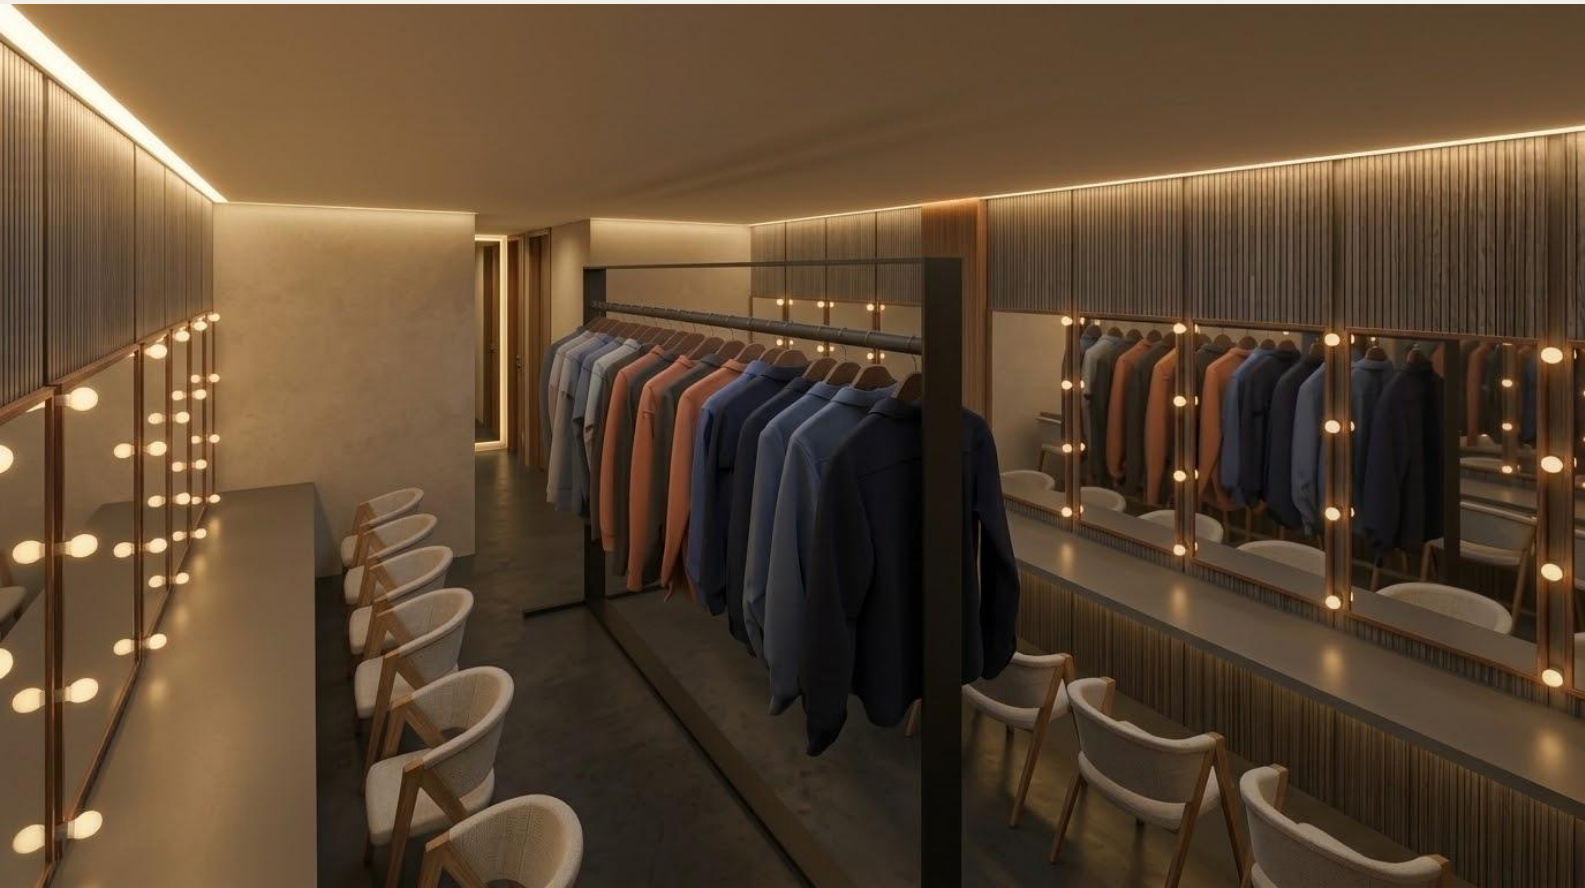

02 / IMAGEN OBJETIVO — ACABADOS Y MOBILIARIO DE REFERENCIA

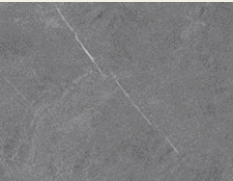


PORCELANATO GRIS OSCURO

Muestra del acabado de piso

3,764 m²

Superficie total de todo el proyecto

01 / PLANTA ARQUITECTÓNICA

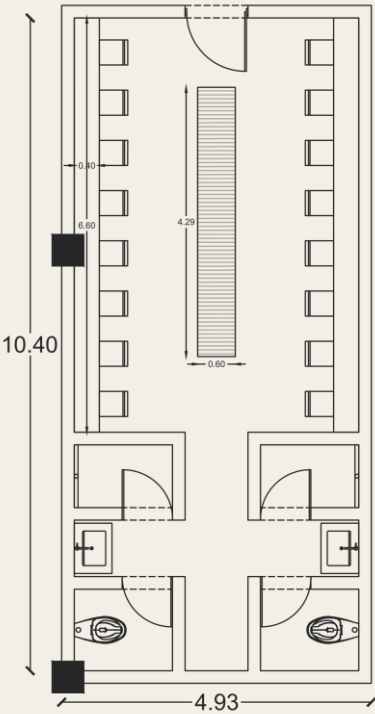

BASE DE LA CUANTIFICACIÓN

1 camerino tipo × 2 camerinos grupales

14 puestos de vanity y 14 sillas por camerino

03 / EQUIPAMIENTO PARA 2 CAMERINOS

2 CAMERINOS GRUPALES



Puestos de vanity

14 puestos por camerino
Frente por lado: 6.60 × 0.40 m

TOTAL 28 puestos de vanity



Sillas para vanity

14 piezas por camerino
0.45 × 0.40 m aprox.

TOTAL 28 sillas



Rack metálico para ropa

1 pieza por camerino
4.29 × 0.60 m

TOTAL 2 racks