


Comedor de empleados

01 / PLANTA ARQUITECTÓNICA

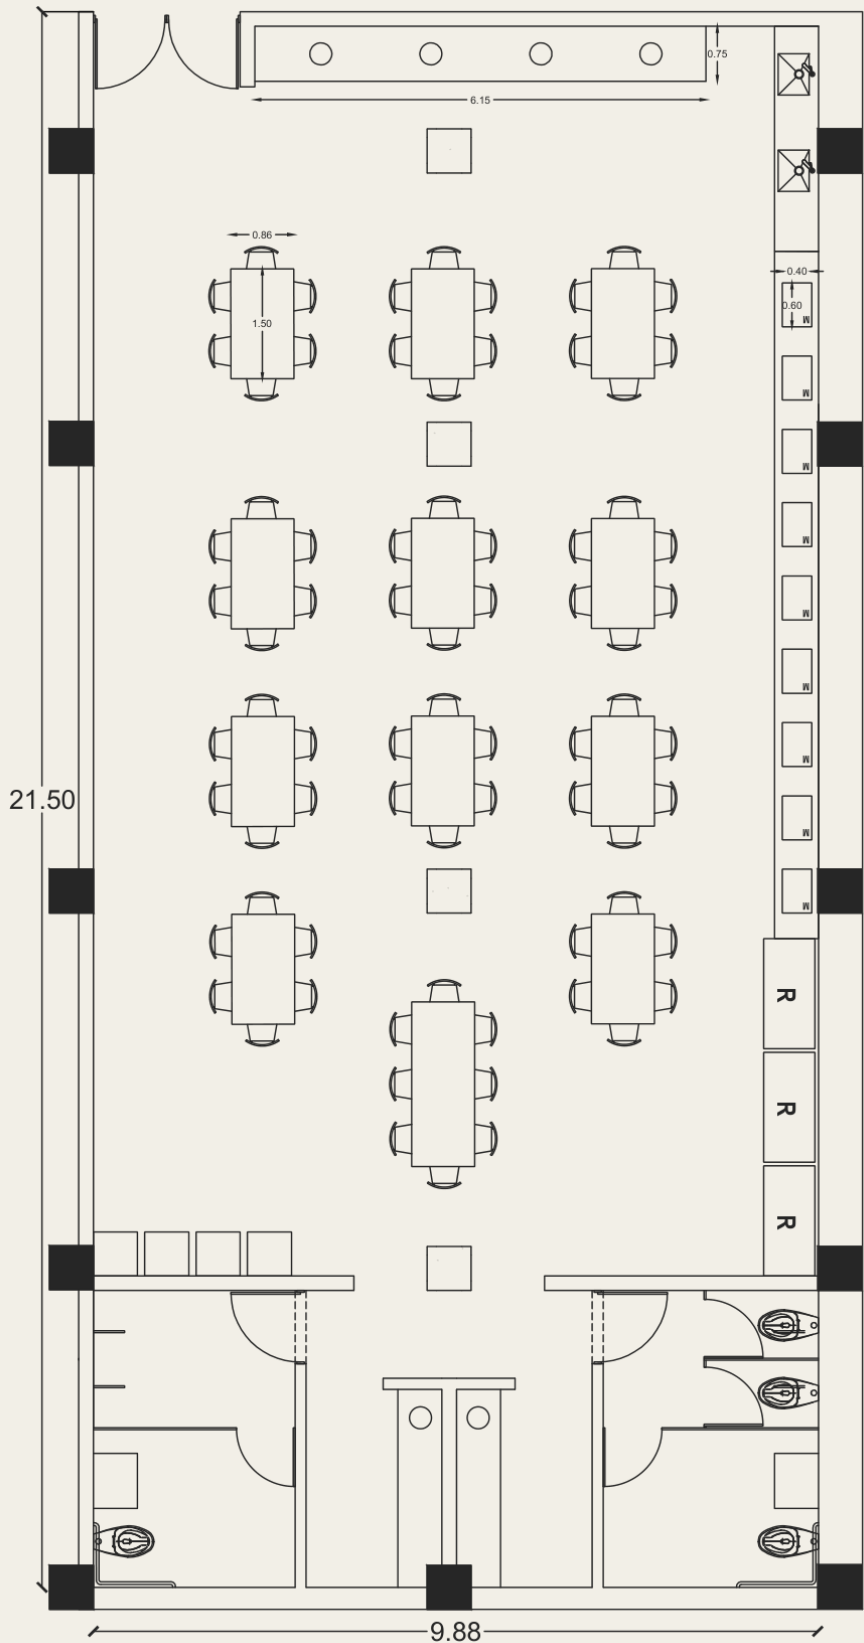

02 / EQUIPAMIENTO

MOBILIARIO	CANTIDAD / DIMENSIONES
Mesas de comedor	12 piezas / 1.50 × 0.86 m
Sillas	72 piezas
Refrigeradores	3 piezas
Mesas metálicas para microondas	Cantidad por definir

03 / ACABADO DE PISO



CONCRETO LAVADO

Gris

04 / REFERENCIAS DE MOBILIARIO



Mesa de comedor

1.50 × 0.86 m

12 piezas



Silla de comedor

0.45 × 0.40 m aprox.

72 piezas



Refrigerador

1.50 × 0.70 m aprox.

3 piezas



Mesa metálica

Frente: 9.40 × 0.60 m aprox.
Módulos por definir

Cantidad por definir